




2. hæð

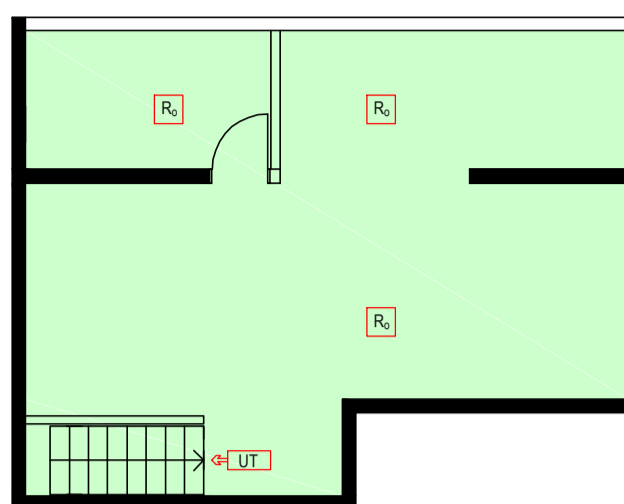

1. hæð

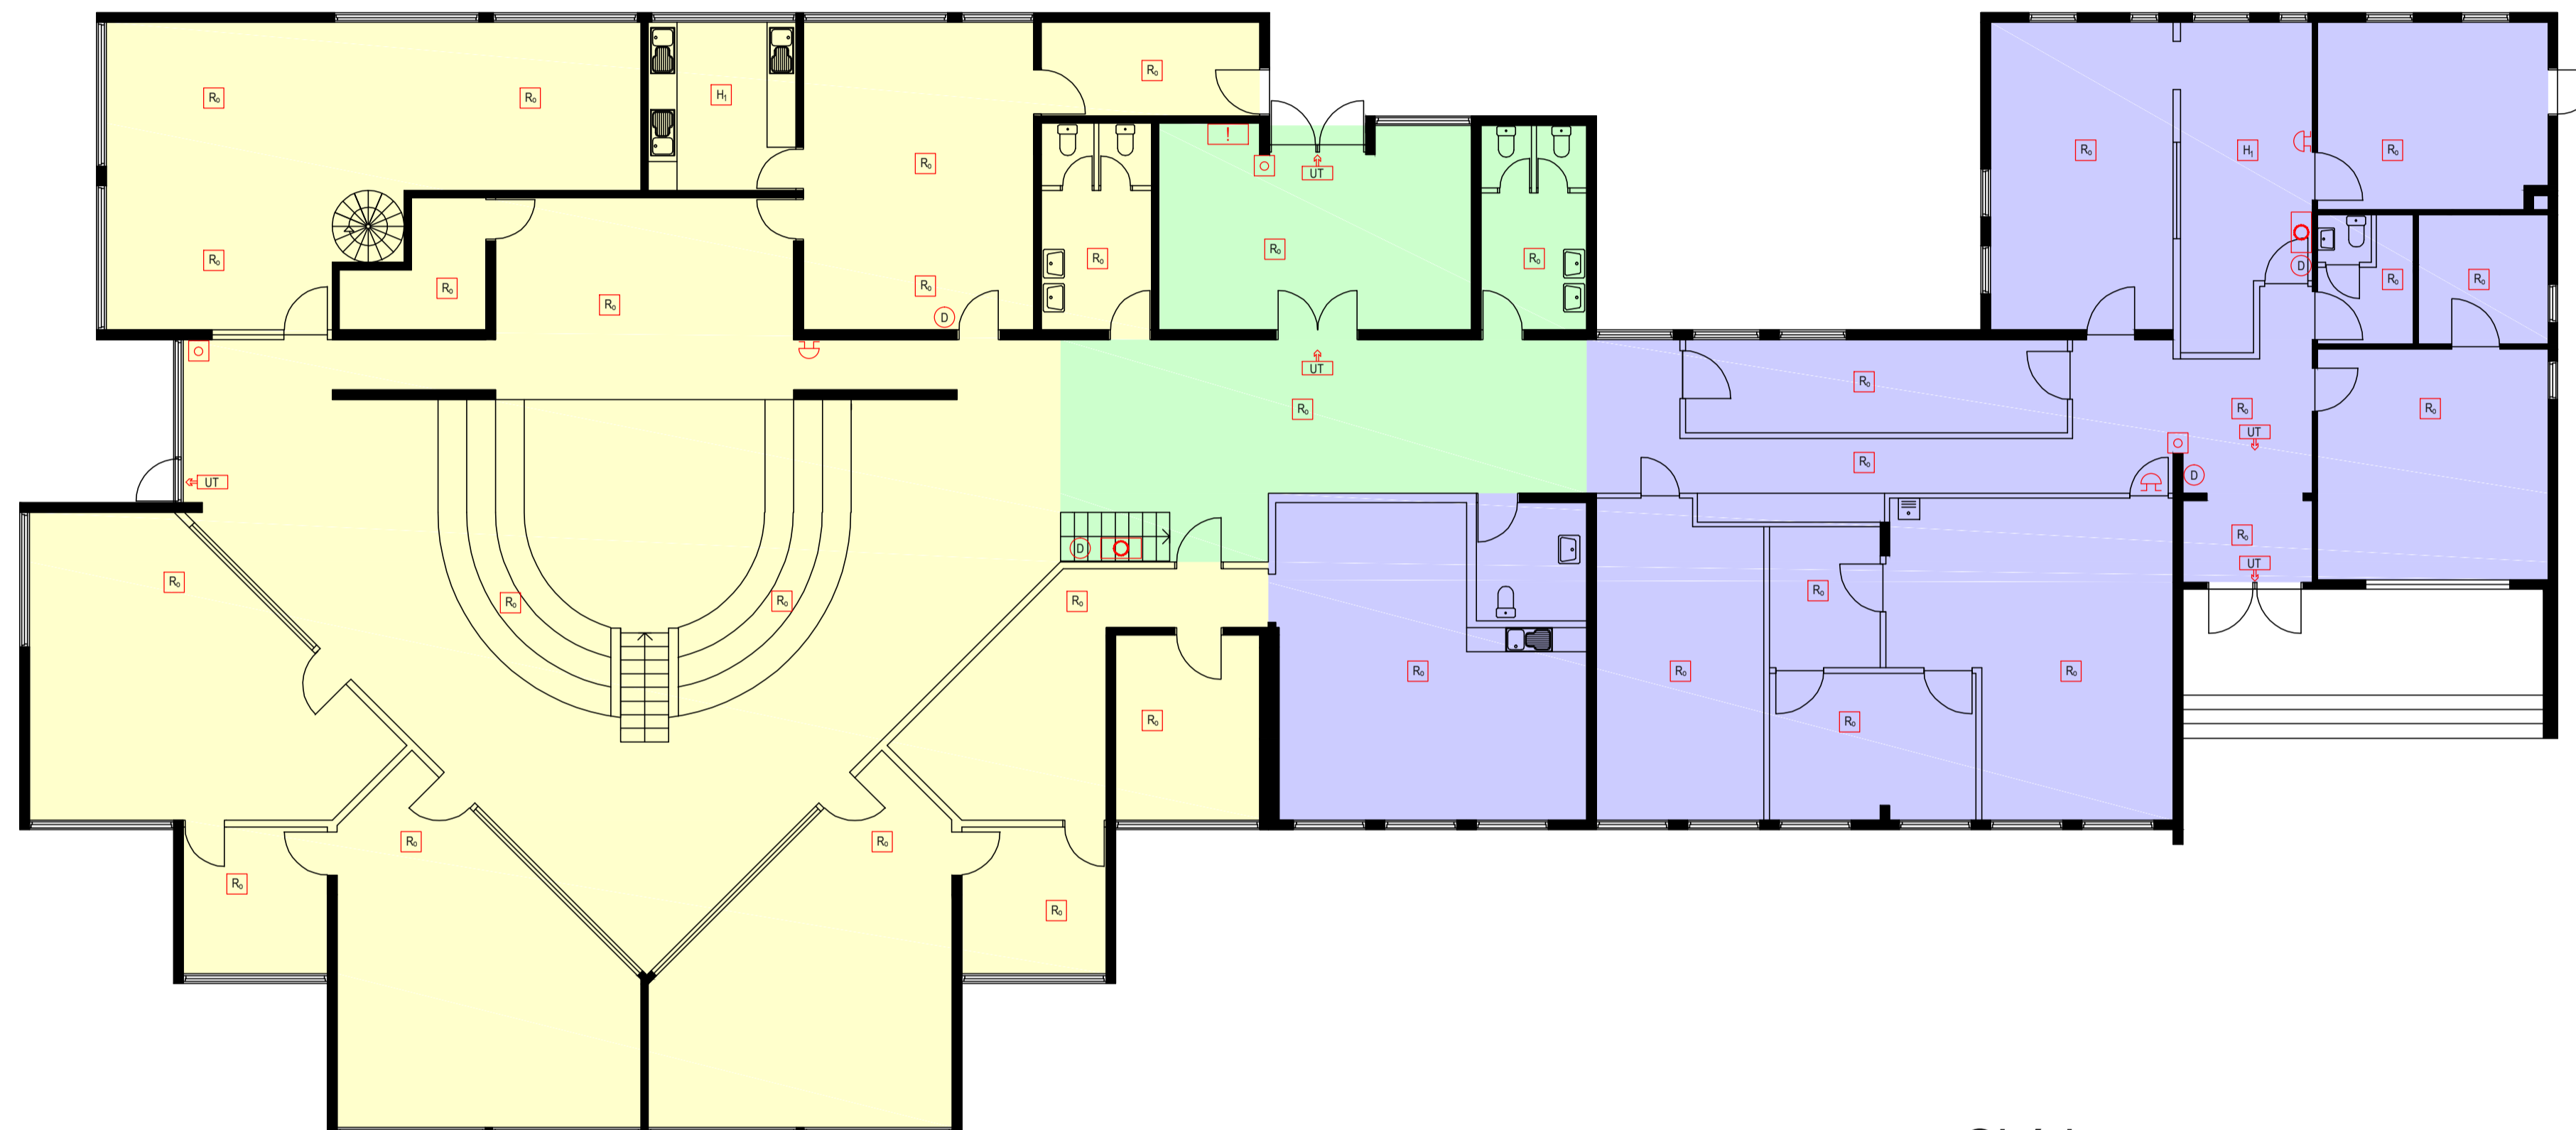

Kjallari

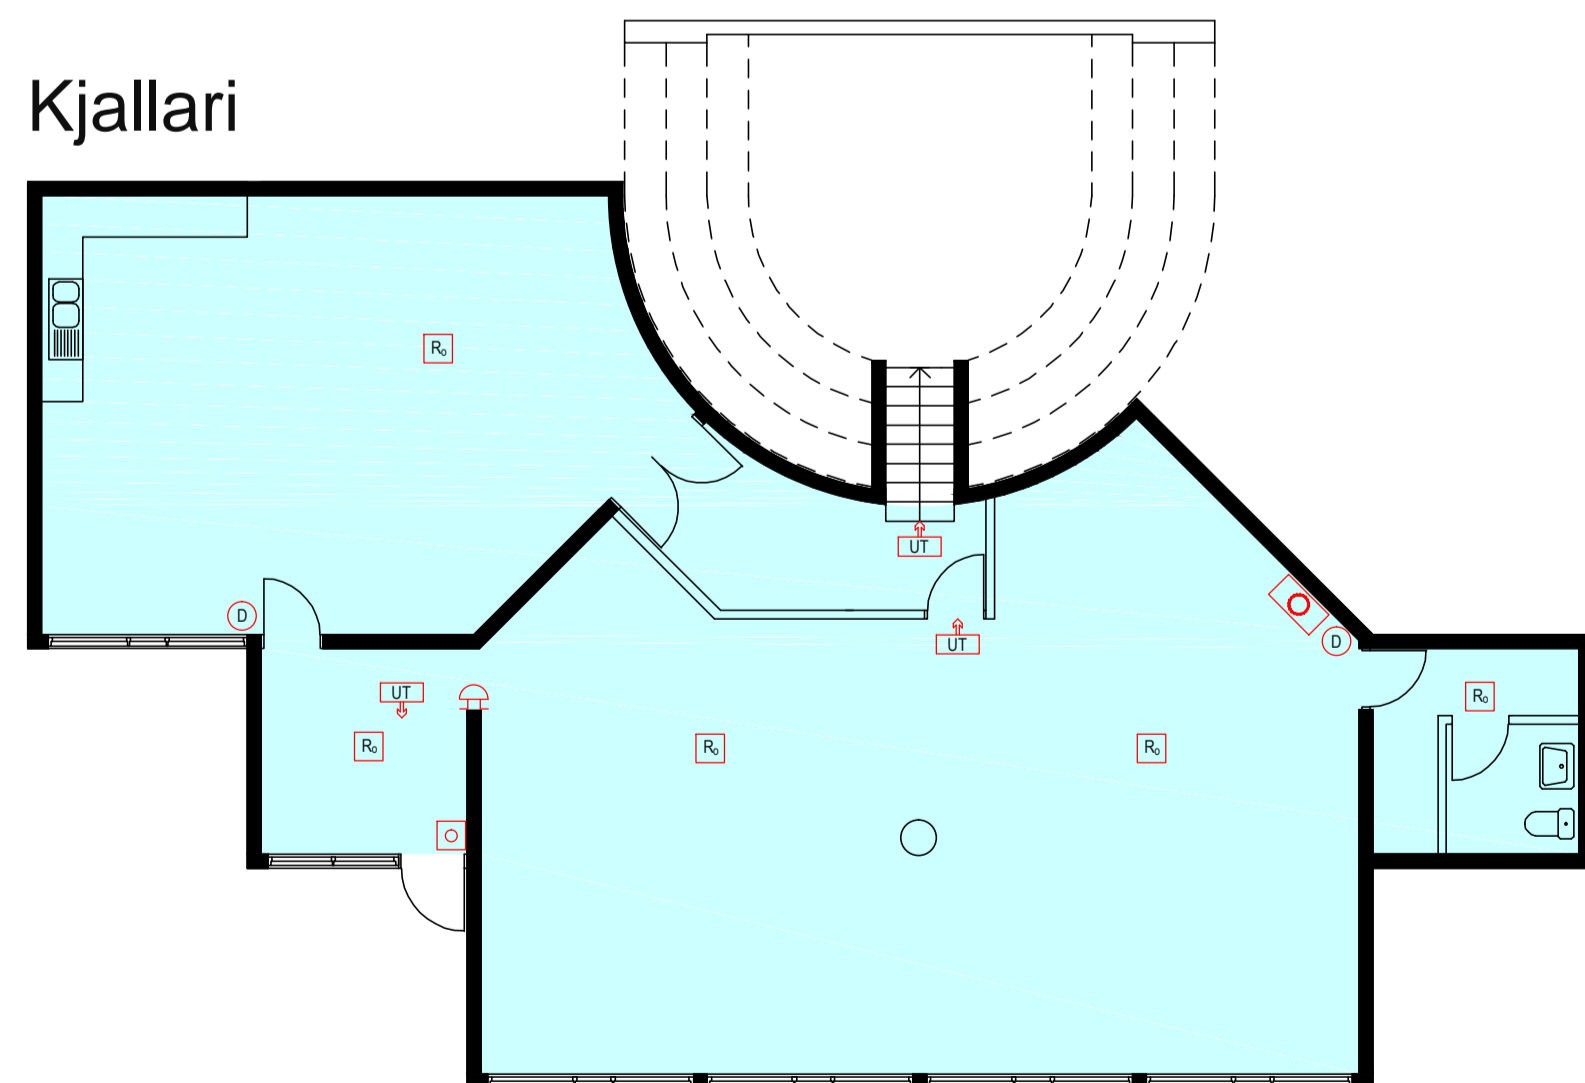

Skýringar

	Stjórnstöð		Rás 1
	Handboði		Rás 2
	Bjalla		Rás 3
	Reykskynjari Opt		Rás 4
	Hitaskynjari		
	Slökkvitæki		
	Brunaslanga		
	Út-Ljós		

Hannað:
Kári Snær Vallingöjer
Yfirfarir:
KSV
Samþykkt: KSV
Kennitala: 060881-4729

Aðalhönnuður

Yfirlitsmynd Brunakerfi
Stöðvarfjarðarskóli
Skólabraut 20, 755 Stöðvarfjörður

Brunakerfi
Kjallari, 1. hæð, 2. hæð
N/A

2015-13

1

N/A

7.12.2015

Frumrit A1